
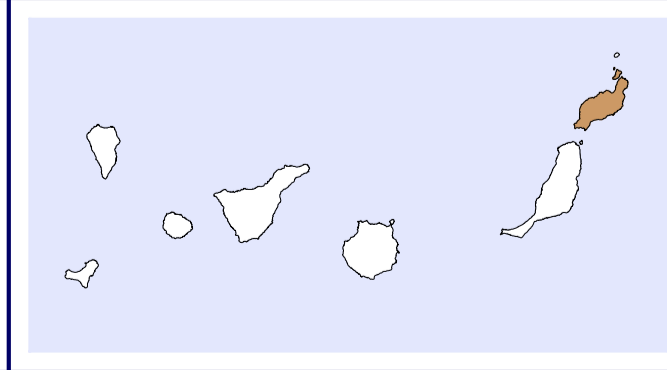


PLAN INSULAR DE ORDENACIÓN DE LANZAROTE-1991 - CATEGORÍAS DE SUELO

- SUELO RUSTICO FORESTAL MASA ARBORADA EXISTENTE O SUSCEPTIBLE DE CONSOLIDACION
- MINERO
- ZONAS EXCLUSIVAMENTE PARA AGRICULTURA
- ZONAS PARA AGRICULTURA Y/O CONSTRUCCION
- SUELO PARA CONSTRUCCION
- LAVAS PARA CONSTRUCCION
- SUELO PARA MACHUGADO
- TIERRA PARA CULTIVOS
- VEGAS
- ZONAS CON DOMINIO DE CULTIVO DE COQRINILLA
- VEGAS AGRICOLAS CON INTERES PAISAJISTICO
- MAJAPAS DE MAGUEZ
- ENTORNO DE MONUMENTO Y RESTOS HISTORICOS-ARTISTICOS NO INCLUIDOS EN CATEGORIAS ANTERIORES
- SUELO DE PAMARA E BIOTES
- SUELO DE SABLE
- ENCLAVES DE ACUMULACION DE ARENA
- ENCLAVES DE VEGETACION DE INTERES
- MALPAJES
- PASADIZOS SINGULARES
- AREA DE INCIDENCIA VISUAL NO INCLUIDA EN CATEGORIAS ANTERIORES
- CONOS VOLCANICOS
- SUELO RUSTICO DE LITORAL Y COSTERO
- AREA DE AGRICULTURA ABANDONADA
- SUELO DE SUELO
- AREA DE ORDENACION DE PASADIZO
- ASENTAMIENTO Y NUCLEOS DE POBLACION TURISTICOS Y NO TURISTICOS
- SISTEMA GENERAL INSULAR

- SUELO RUSTICO FORESTAL MASA ARBORADA EXISTENTE O SUSCEPTIBLE DE CONSOLIDACION
- MINERO
- ZONAS EXCLUSIVAMENTE PARA AGRICULTURA
- ZONAS PARA AGRICULTURA Y/O CONSTRUCCION
- SUELO PARA CONSTRUCCION
- LAVAS PARA CONSTRUCCION
- SUELO PARA MACHUGADO
- TIERRA PARA CULTIVOS
- VEGAS
- ZONAS CON DOMINIO DE CULTIVO DE COQRINILLA
- VEGAS AGRICOLAS CON INTERES PAISAJISTICO
- MAJAPAS DE MAGUEZ
- ENTORNO DE MONUMENTO Y RESTOS HISTORICOS-ARTISTICOS NO INCLUIDOS EN CATEGORIAS ANTERIORES
- SUELO DE PAMARA E BIOTES
- SUELO DE SABLE
- ENCLAVES DE ACUMULACION DE ARENA
- ENCLAVES DE VEGETACION DE INTERES
- MALPAJES
- PASADIZOS SINGULARES
- AREA DE INCIDENCIA VISUAL NO INCLUIDA EN CATEGORIAS ANTERIORES
- CONOS VOLCANICOS
- SUELO RUSTICO DE LITORAL Y COSTERO
- AREA DE AGRICULTURA ABANDONADA
- SUELO DE SUELO
- AREA DE ORDENACION DE PASADIZO
- ASENTAMIENTO Y NUCLEOS DE POBLACION TURISTICOS Y NO TURISTICOS
- SISTEMA GENERAL INSULAR

| AMBITO DE APLICACION DEL PROAC | | AREA DEL MAR | LINEA DE BASEZ RECTA |
|--------------------------------|------------|----------------------------------|----------------------|
| AMBITO TERRITORIAL DEL PROAC | 200 metros | AGUAS INTERIORES | AGUAS EXTERIORES |
| | | MAR TERRITORIAL | AGUAS EXTERIORES |
| | | 12 millas nauticas | |
| | | ZONA CONTIGUA AL MAR TERRITORIAL | |
| | | 24 millas nauticas | |
| | | ZONA ECONOMICA EXCLUSIVA | |
| | | 200 millas nauticas | |

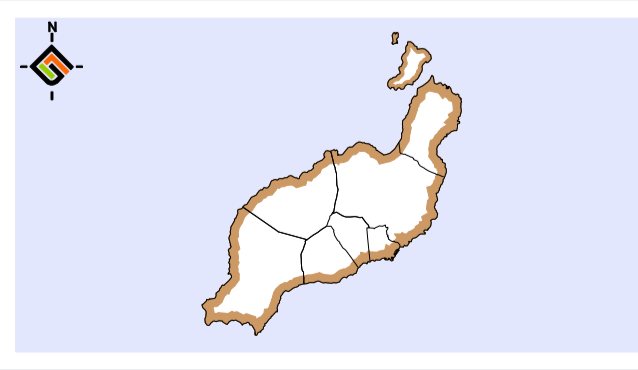

PROAC Plan Regional de Ordenación de la Acuicultura de Canarias
 FECHA: MAYO 2008
 ESCALA: 1:75.000

PLANES DE ORDENACIÓN DE LOS RECURSOS NATURALES LANZAROTE I.4.5.1

REDACTOR: EQUIPO TÉCNICO DE GESPLAN S.A.U.
 gesplan
 Gobierno de Canarias
 Consejería de Agricultura, Ganadería, Pesca y Alimentación
 I.F.O.P.